


vorarlberger **h**olzbaupreis

2015

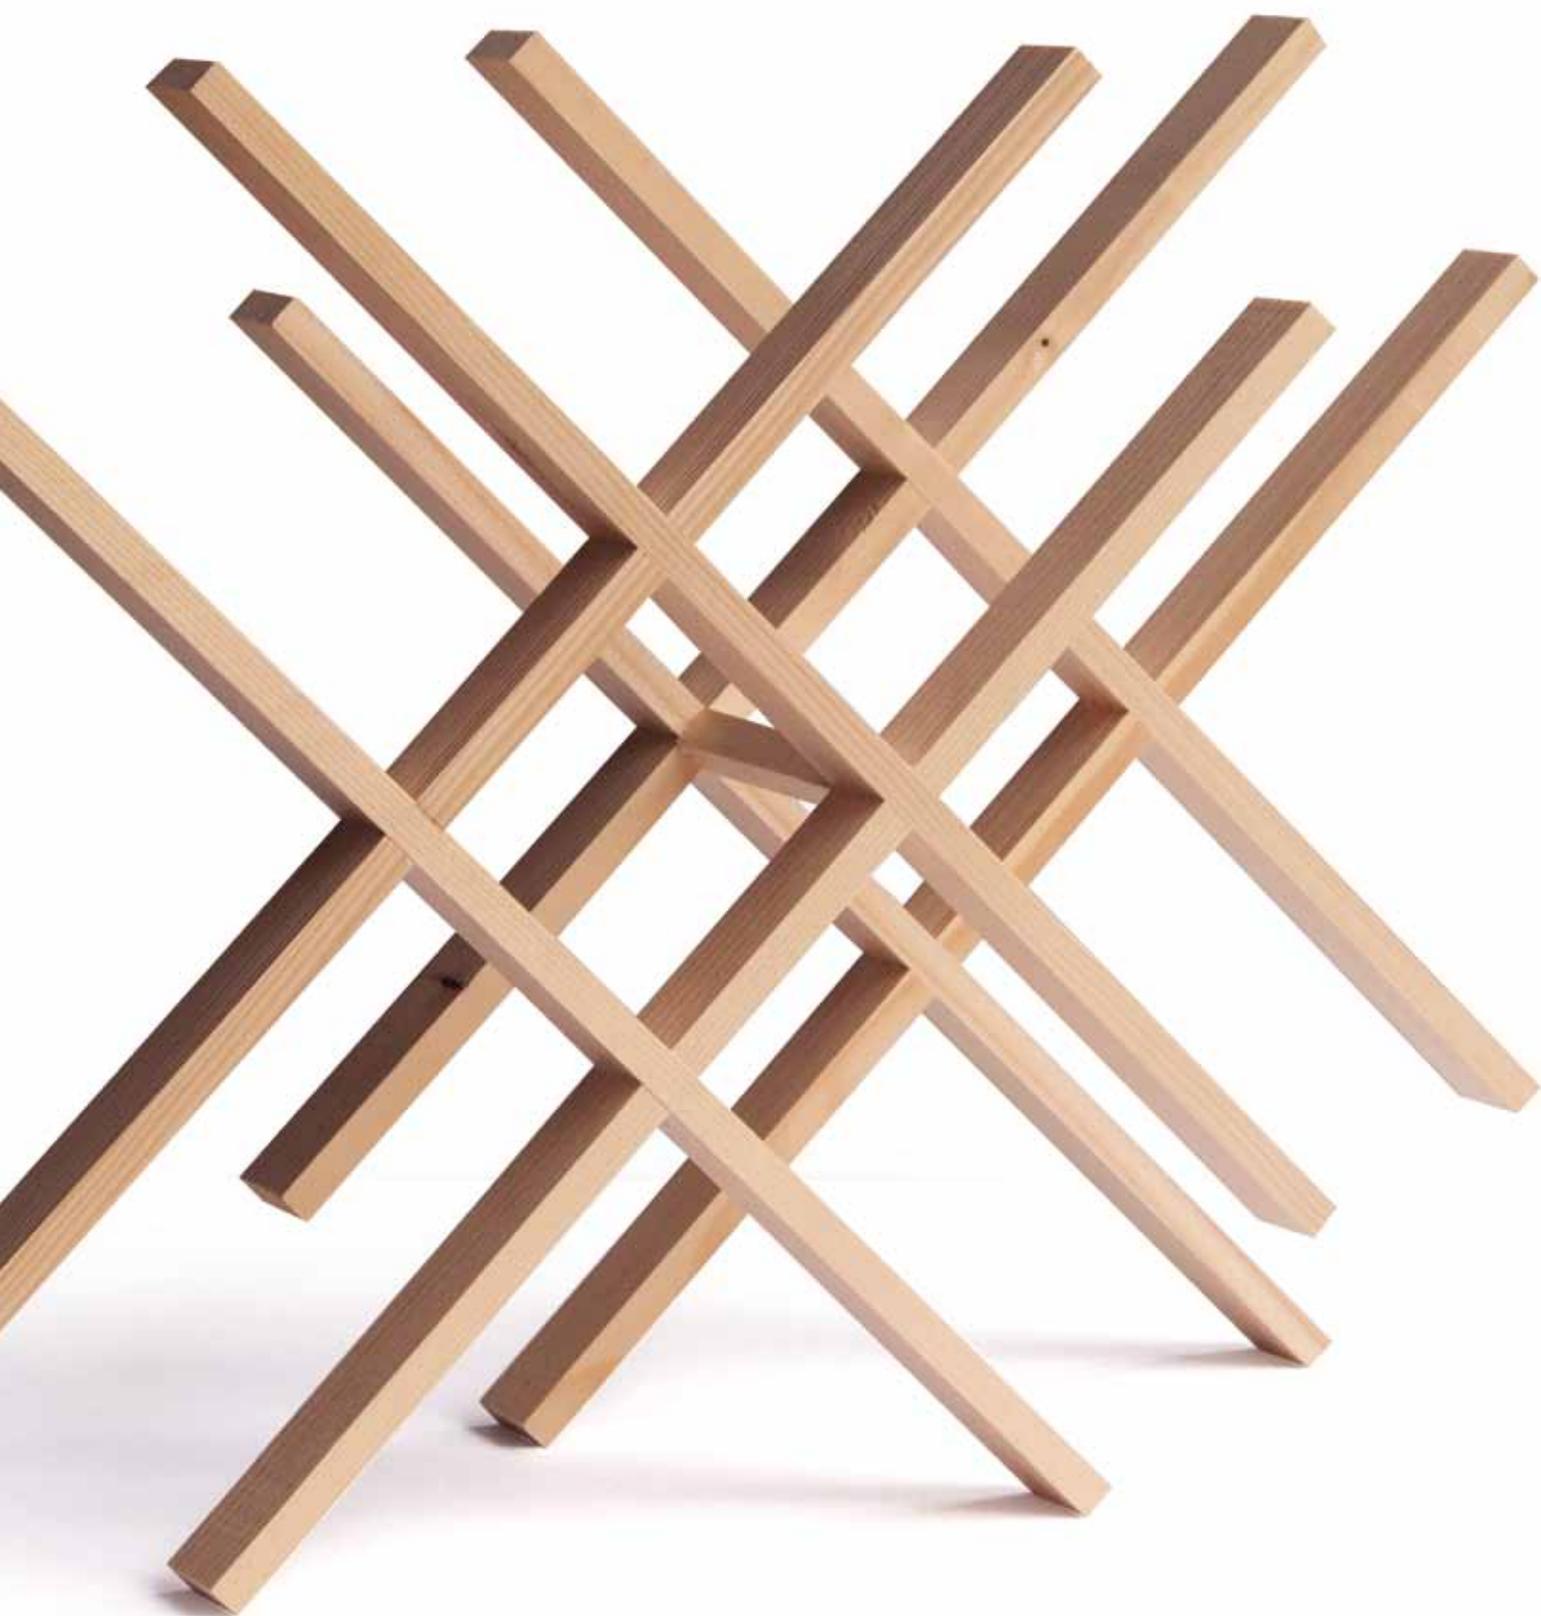

gewinnen mit holz

Partner 2015


POOLBAR//
FESTIVAL



vorarlberger
holzbau_kunst



Fotos: Schiess Fotografie, Trogen




MEISTERHAFT MIT ZURÜCKHALTUNG UND ELEGANZ

Eine scheinbar einfache Aufgabe. Ein Umkleidekabinentrakt mit angeschlossenem Buffet und Servicebereich für ein Freibad in parkartiger Lage ist hier meisterhaft mit großer Zurückhaltung und Eleganz gelöst worden. Durch das leichte Versetzen der zwei Bauvolumen unter dem großzügig verbindenden Dach ergeben sich schlüssige und spannungsvolle Erschließungszonen bzw. ein gedeckter Buffetbereich. Unterstrichen wird die unterschiedliche Nutzung noch durch den Abstand der äußeren „raumbegrenzenden“ Stützenreihe. Der reduziert klare Umgang mit dem Material Holz ist hier meisterhaft, mit großer Reife und absoluter Angemessenheit der Bauaufgabe entsprechend ausgeformt.



Ansicht

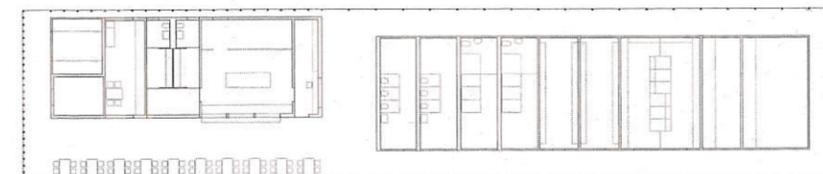

Erdgeschoss

Bauherrschaft

Gemeinde Neuhausen am Rheinflall

Planung

Cukrowicz Nachbaur Architekten ZT GmbH, Bregenz

Ausführung

Rupli + Partner AG,
Hallau und Norm Holz Bau AG, Ramsen

Tragwerksplanung

merz kley Partner, Dornbirn