



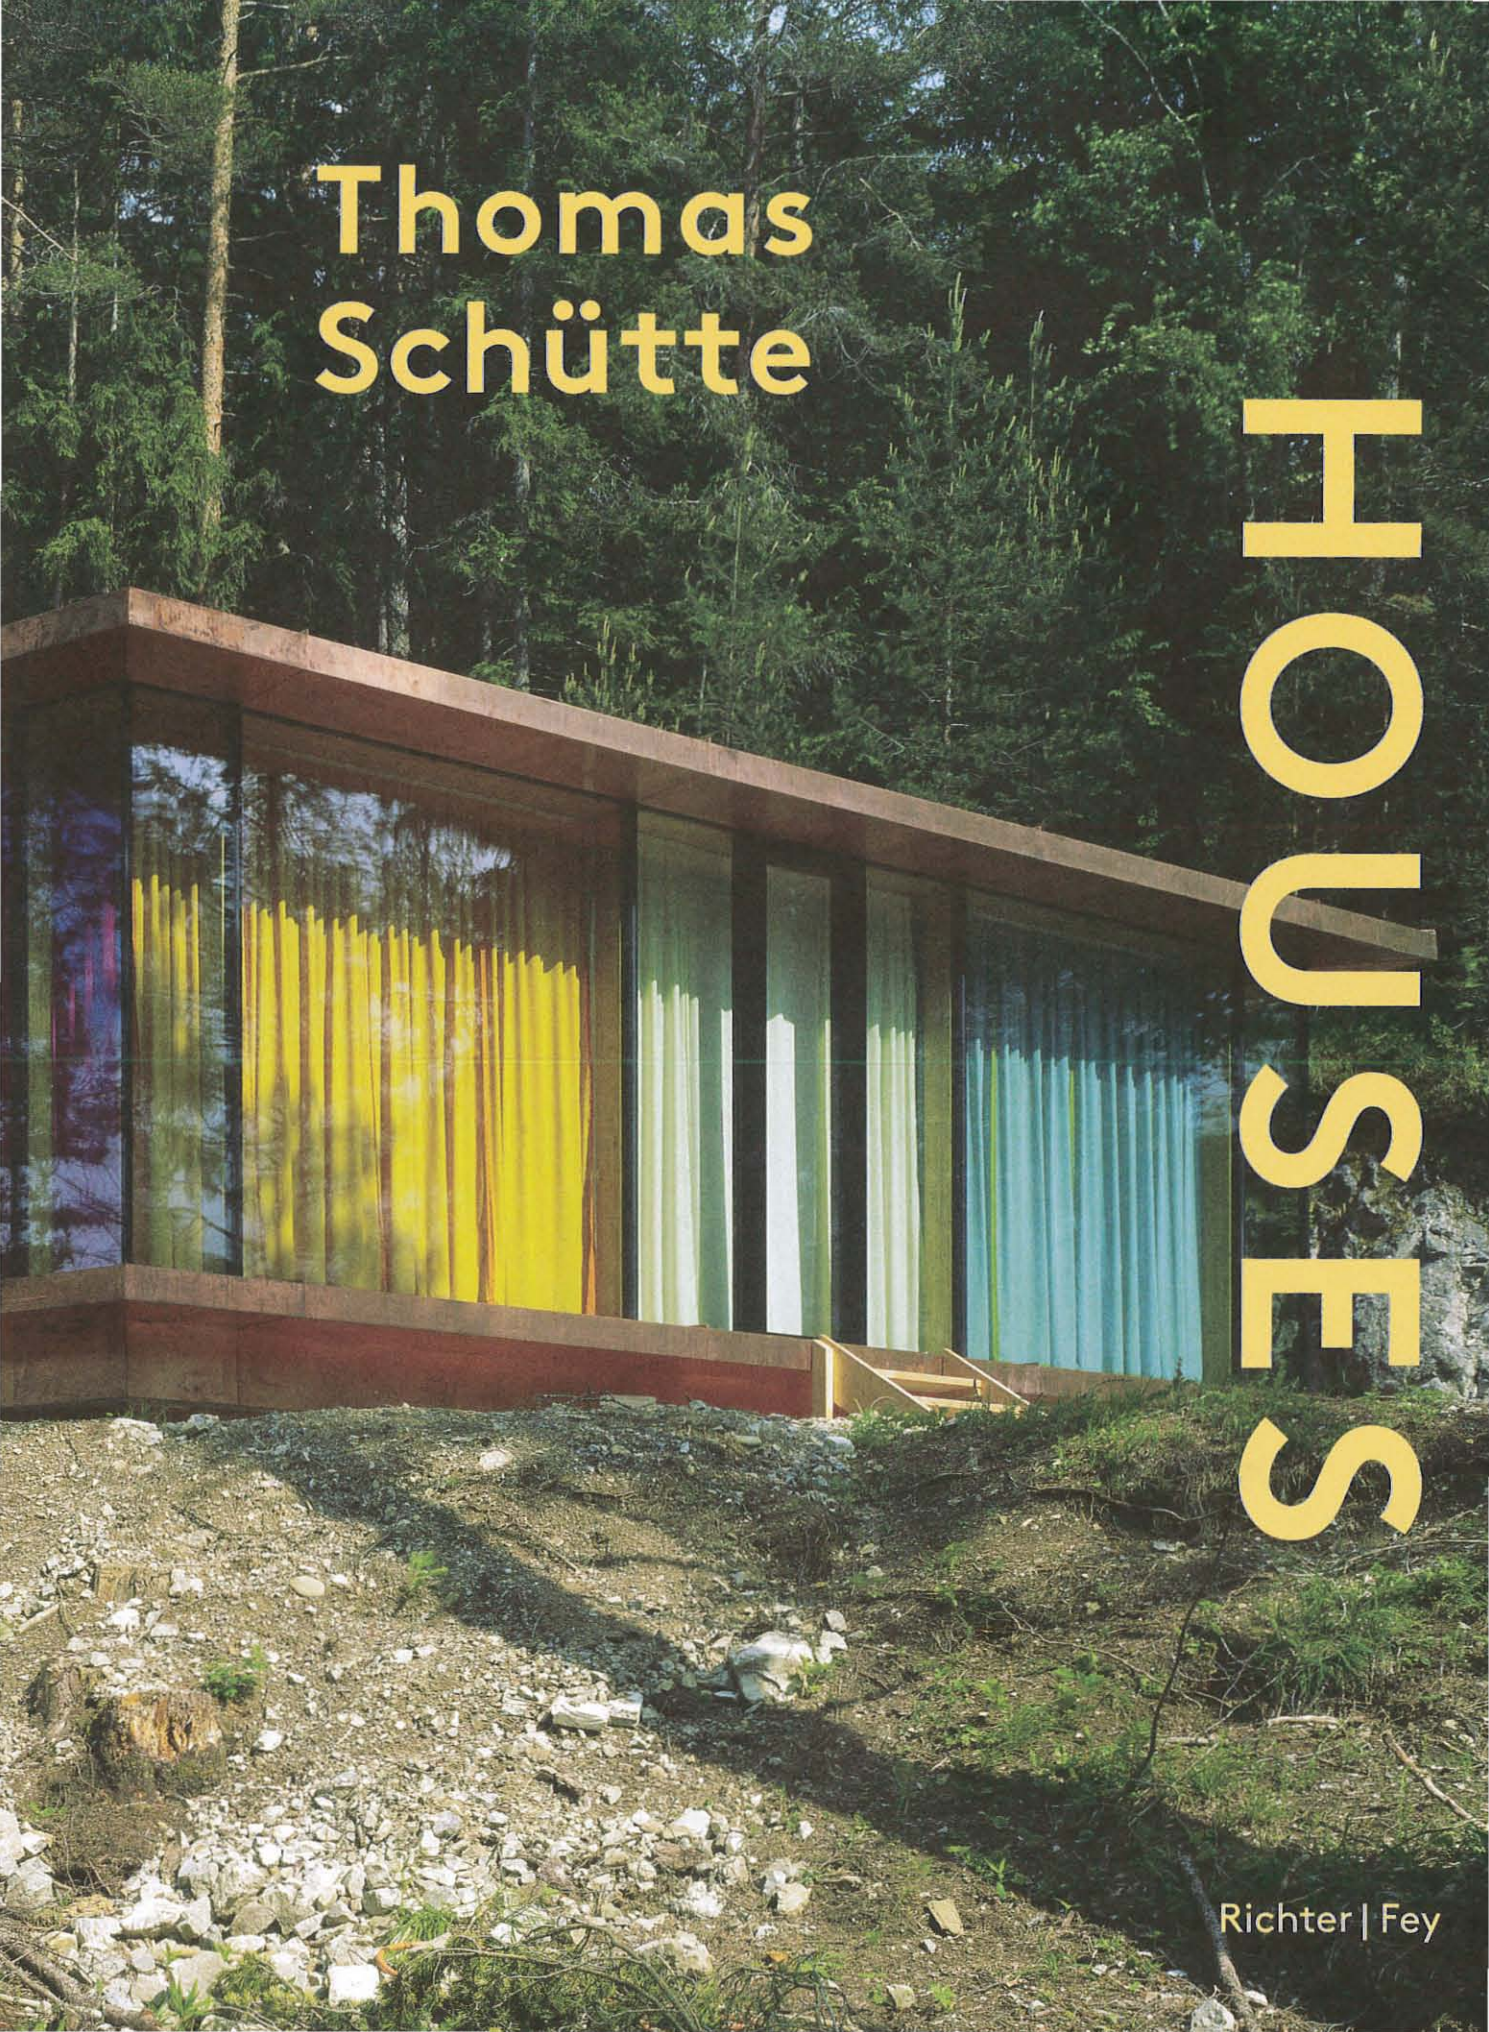


Thomas
Schütte

HOUSES

Richter | Fey

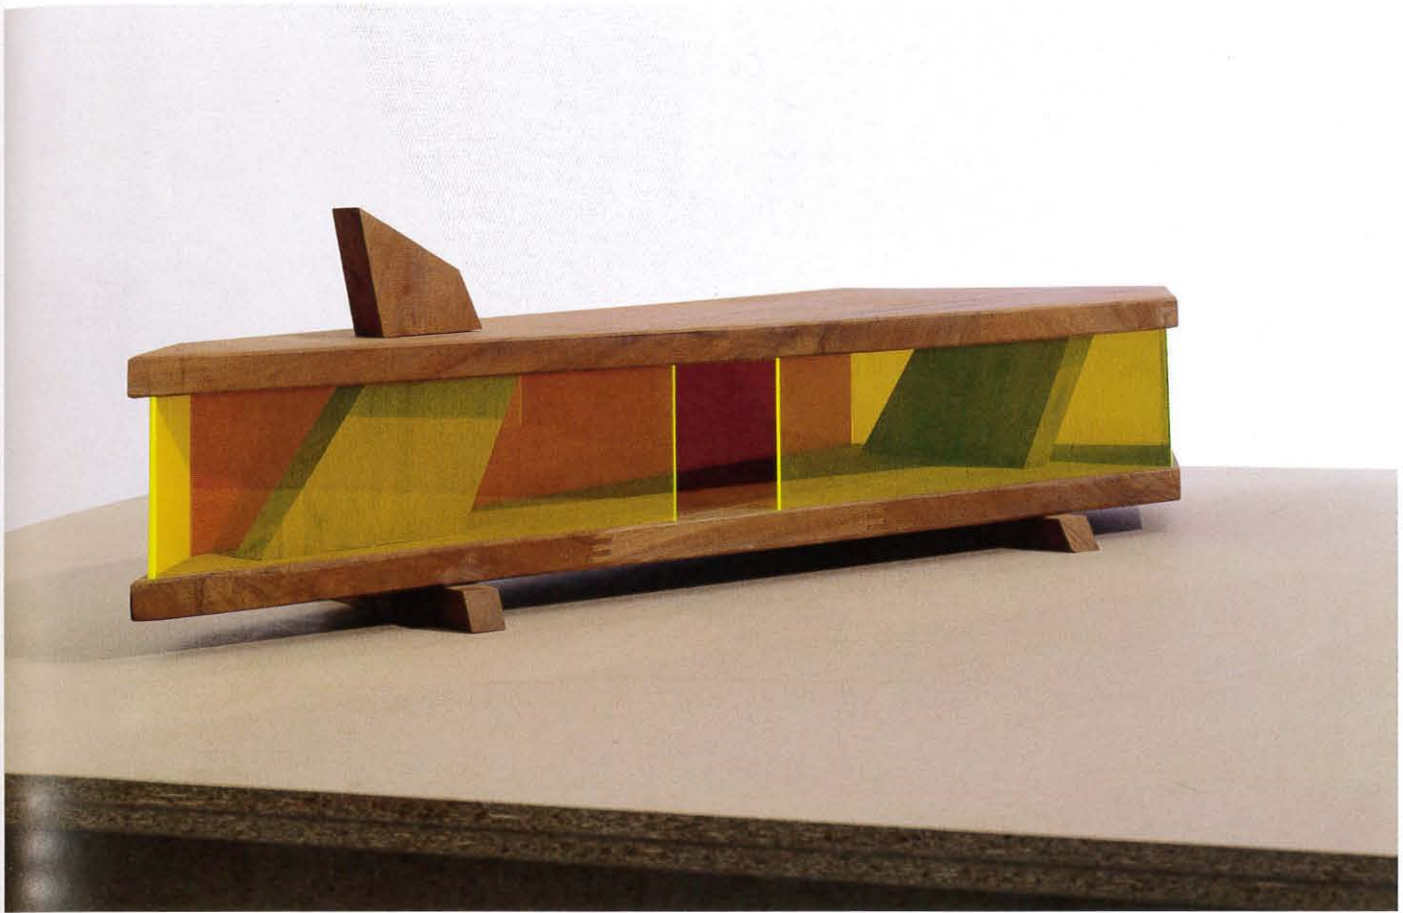

Ferienhaus für Terroristen I, 2002 M 1:20

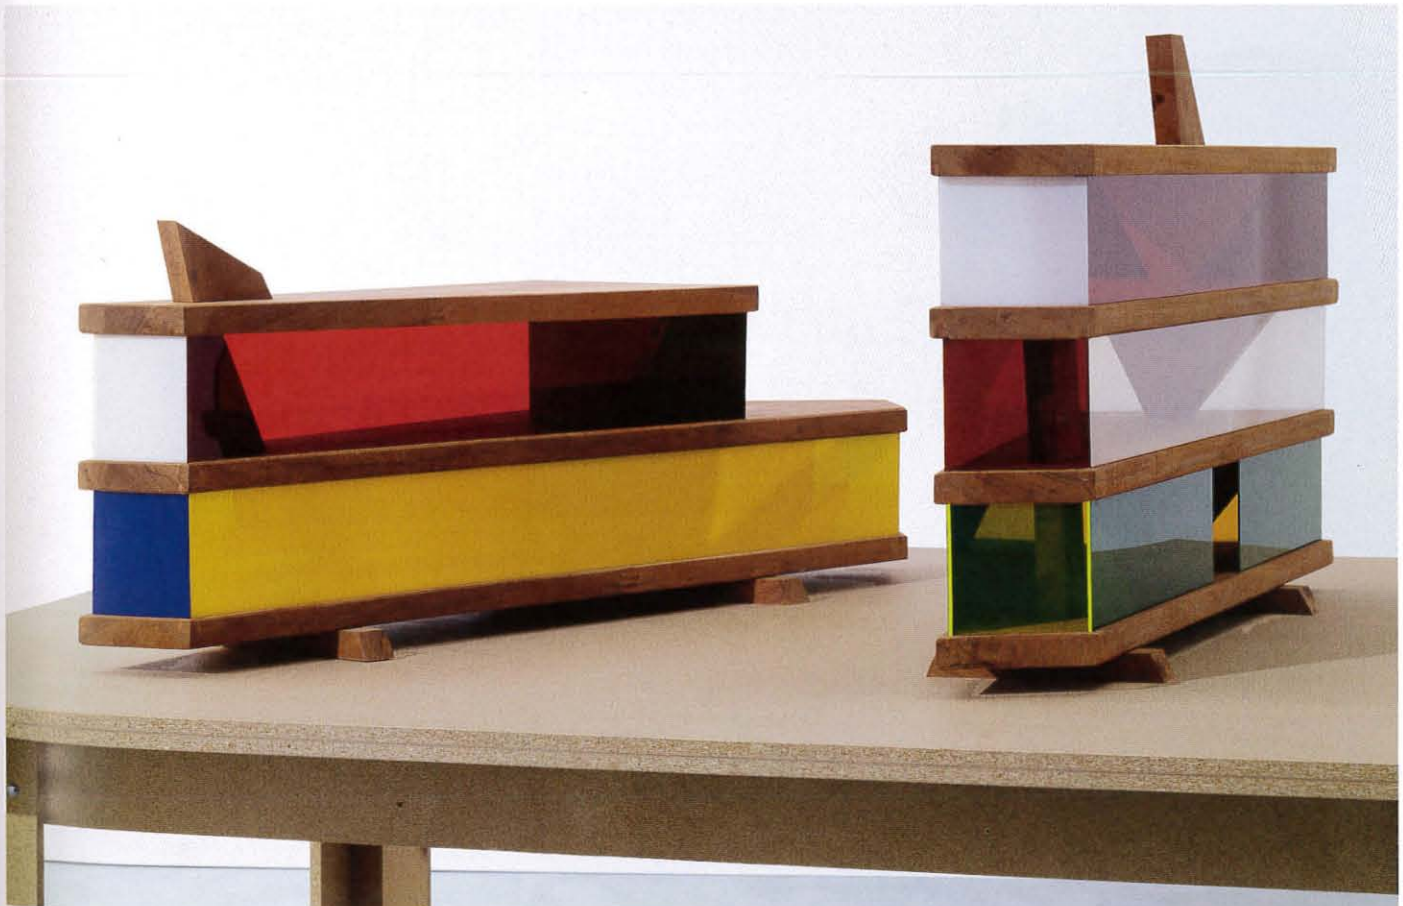

Ferienhaus für Terroristen II + III, 2002 M 1:20





Ferienhaus für Terroristen I, 2007 M 1:20, Innenansicht / Interior view



Ferienhaus für Terroristen I, 2006–2007 M 1:10, Innenansicht / Interior view










Projekt / Project
Ferienhaus T, 2011
Mösern/Telfs, Österreich / Austria

Auftraggeber / Client
Teresa und Rafael Jablonka

Architekten / Architects
Lars Klatte, RKW, Düsseldorf
Armin Kathan, Holzbox,
Innsbruck, Österreich / Austria

Ausführung / Realisation
Huter & Söhne,
Innsbruck, Österreich / Austria

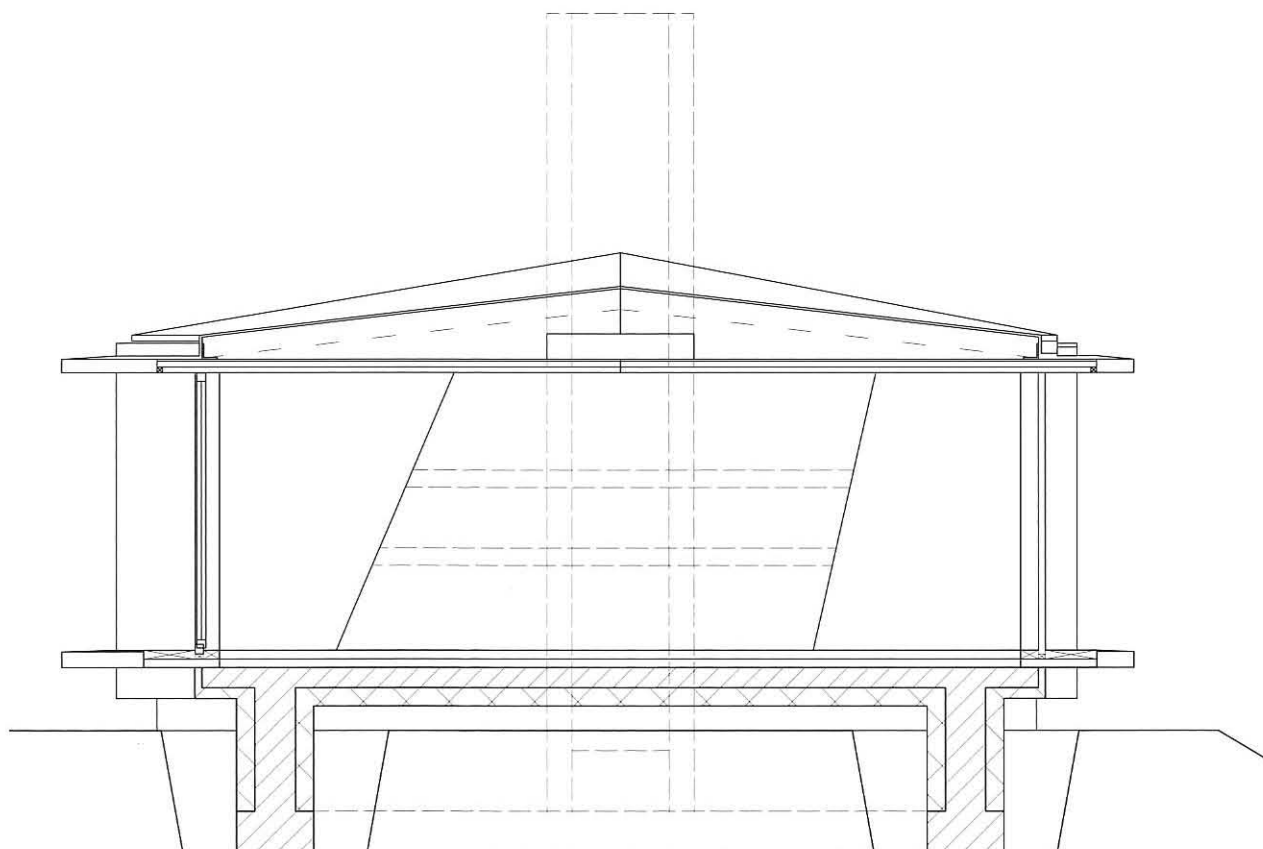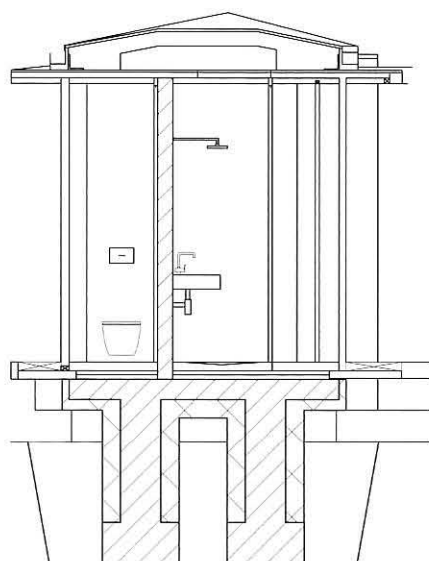


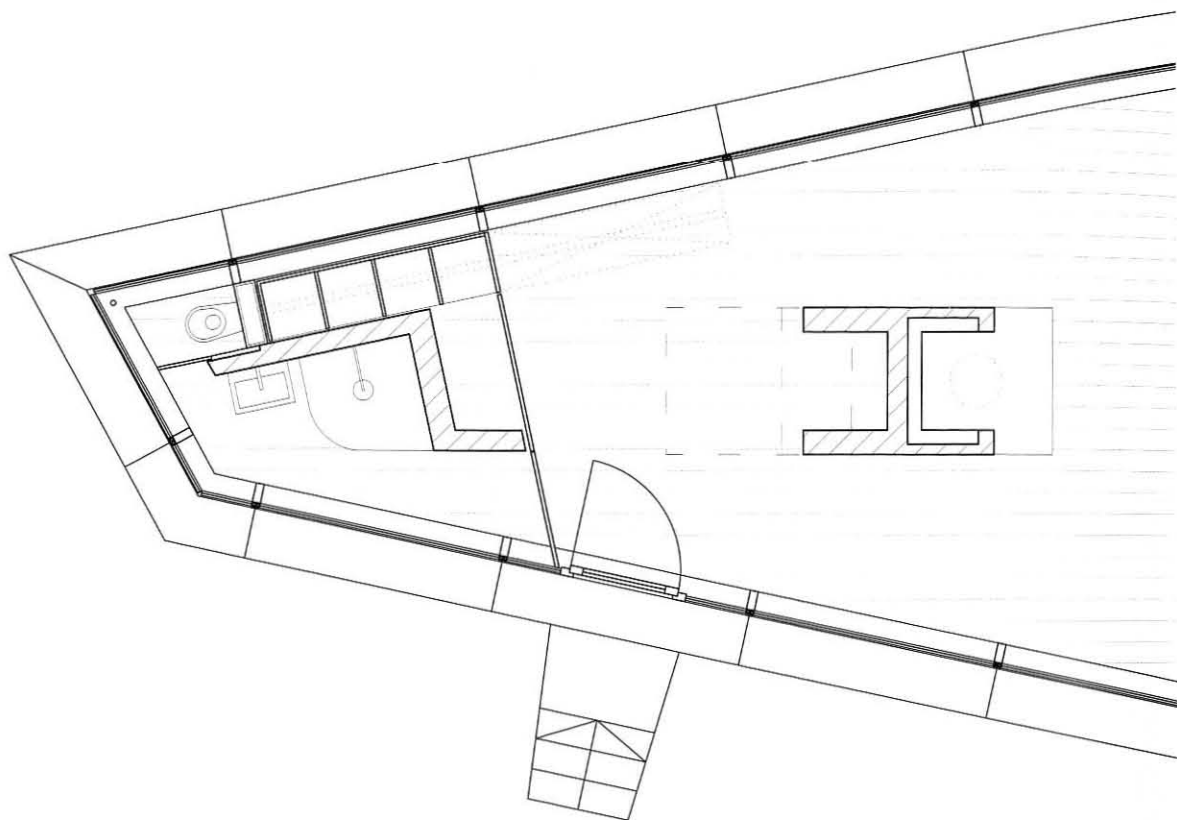

23,39

Architekten / Architects
Lars Klatte, RKW, Düsseldorf
Armin Kathan, Holzbox,
Innsbruck, Österreich / Austria

Ausführung / Realisation
Huter & Söhne,
Innsbruck, Österreich / Austria

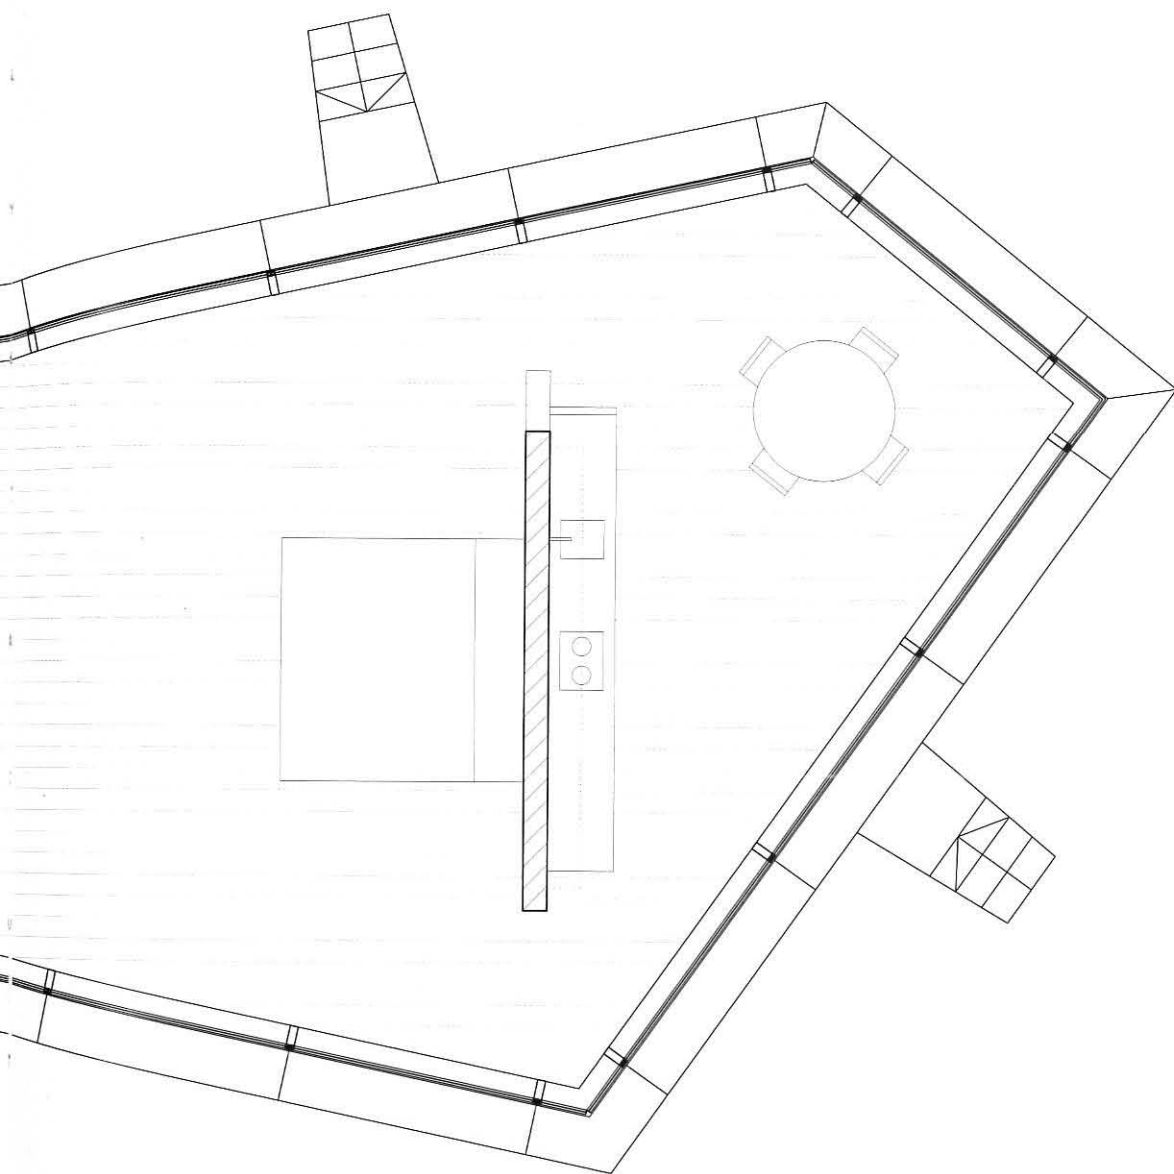

10,60

Projekt / Project
Ferienhaus T, 2011
Mösern/Telfs, Österreich / Austria

Auftraggeber / Client
Teresa und Rafael Jablonka

Architekten / Architects
Lars Klatte, RKW, Düsseldorf
Armin Kathan, Holzbox,
Innsbruck, Österreich / Austria

Ausführung / Realisation
Huter & Söhne,
Innsbruck, Österreich / Austria

