Hannoverhaus - Konstruktionsprinzip

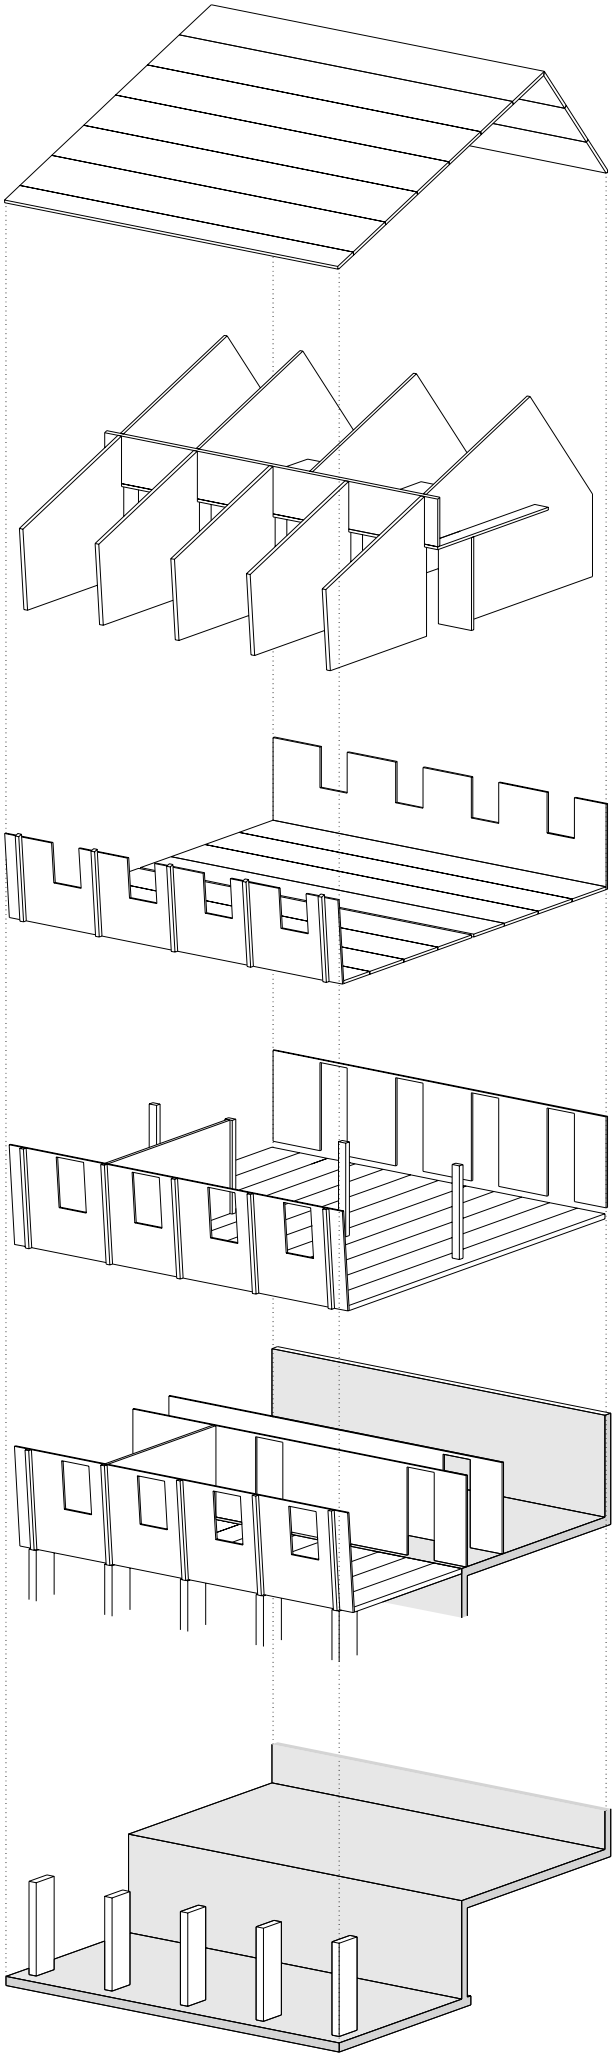

Dachkonstruktion
BSP-Platte d=100mm
auf Querwänden aufgelegt

2. OG

Trennwände 1. und 2. OG
BSP-Platte d=120mm
als wandartige Träger ausgebildet

Zwischendecken
BSP-Platte d=80mm

1. OG

Außenwände
BSP-Platte d=72mm
örtlich verstärkt

Decke über EG
BSP-Platte d=100mm
an Querwänden aufgehängt

EG

Außenwände
BSP-Platte d=100mm
als wandartiger Träger

Mittelstützen BSH in jeder Achse

Decke über 1. UG
BSP-Platte d=160mm

1. UG

Außenwande
BSP-Platte d=100mm
als wandartiger Träger

Innenwände tragend
BSP-Platte d=120mm

Decke über 2. UG
BSP-Platte d=160mm

2. UG

Stützen BSH